



NH-83-4(121); West 4th Street In Valentine; C.N. 81037

Audiencia Informativa Abierta al Público

Cherry County Fairgrounds 120 South Green Street, Valentine, NE 69201
Martes, 29 de Setiembre, 2020 5:00-7:00 PM



UBICACIÓN

Identificado como **West 4th Street In Valentine**, el proyecto propuesto está ubicado en la carretera U.S. Highway 83 (US-83) en el condado de Cherry, comenzando a 0.06 millas al oeste del cruce de la carretera US-83 con la carretera Nebraska Highway 12 (N-12) en el marcador de milla número 212.42, y se extiende hacia el oeste hasta el marcador de milla número 214.14, el cual incluye el puente sobre el arroyo Minnechaduz Creek (Estructura Número S083 21414). La construcción puede comenzar y/o terminar aproximadamente a 800 pies antes o después de los límites reales del proyecto para acomodar la transición del pavimento.



PROPÓSITO Y NECESIDAD

El propósito de este proyecto es preservar el activo de transporte, mejorar la confianza en el sistema de transporte y perpetuar la movilidad del público viajante. La necesidad de este proyecto se basa en la condición existente del pavimento.



RANGO DE LAS OBRAS

El plan de construcción consistiría en retirar el pavimento de concreto existente y reemplazarlo con pavimento de concreto reforzado con varillas y aceras integradas, reconstruir los carriles auxiliares de concreto, reconstruir las aperturas de alcantarillado y desfogue pluvial según sea necesario, reemplazar la acera para control de erosión y canal artificial, construcción de nuevas instalaciones para peatones y actualización de la iluminación vial. Los servicios públicos existentes se reconstruirán o reubicarán según sea necesario. El trabajo adicional incluiría la reparación y el sellado de la plataforma de la Estructura Número S083 21414, el reemplazo de la baranda y la nivelación de suelos.



DERECHO DE PASO

El proyecto propuesto requeriría la adquisición de derechos de propiedad adicionales, los cuales podrían incluir nuevos derechos de paso (ROW), control de acceso (CA), usufructos temporales (TE) y/o usufructos permanentes (PE) en ciertos lugares dentro del área del proyecto. Si su propiedad se ve afectada por este proyecto, un representante se comunicará con usted una vez que se haya establecido el esquema del diseño. El acceso a las propiedades adyacentes se mantendría durante la construcción, pero en ocasiones podría ser limitado debido a los requisitos de cada fase.



CRONOGRAMA DE LA CONSTRUCCIÓN

La construcción podría comenzar tan pronto como la primavera del 2023, con una fecha de finalización planeada para el otoño del 2023.



MODIFICACIONES PARA EL TRÁNSITO

Algunos segmentos de este proyecto se construirían con el tránsito operativo con cierres de carriles controlados por dispositivos y prácticas de control de tránsito apropiados. Otros segmentos requerirían el cierre temporal y desvío del tránsito de la carretera US-83 para completar las obras de servicios públicos y pavimentación. Se requeriría superficies temporales para acomodar las fases de construcción.



DESVÍOS

Se proporcionaría un desvío designado para el tránsito a través de la calle W. 3rd Street entre Main Street y Edna Street; y la calle Edna Street entre W. 3rd Street y W. 4th Street. El desvío se utilizaría durante la construcción en la carretera US-83 entre Main Street y Edna Street. Debido a las restricciones de giro para los vehículos grandes en la intersección de Main Street y W. 3rd Street, se colocaría un desvío para camiones para dirigirlos hacia la calle Cherry Street entre US-20 y W.3rd Street. La reconstrucción de la carretera US-83 entre Edna Street y el puente Minnechaduz se construiría con el tránsito activo.



POTENTIAL IMPACTS


Se anticipan impactos a los humedales y estos se mitigarían, según sea necesario. El desvío en la calle Cherry Street cruzaría el sendero Cowboy Trail. El cruce de senderos existente se utilizaría en su lugar. Se están considerando los impactos a las propiedades históricas y se pueden brindar comentarios relacionados con las propiedades históricas en esta reunión

NH-83-4(121); West 4th Street In Valent Mejoras Propuestas para la




ine; C.N. 81037

Carretera U.S. Highway 83

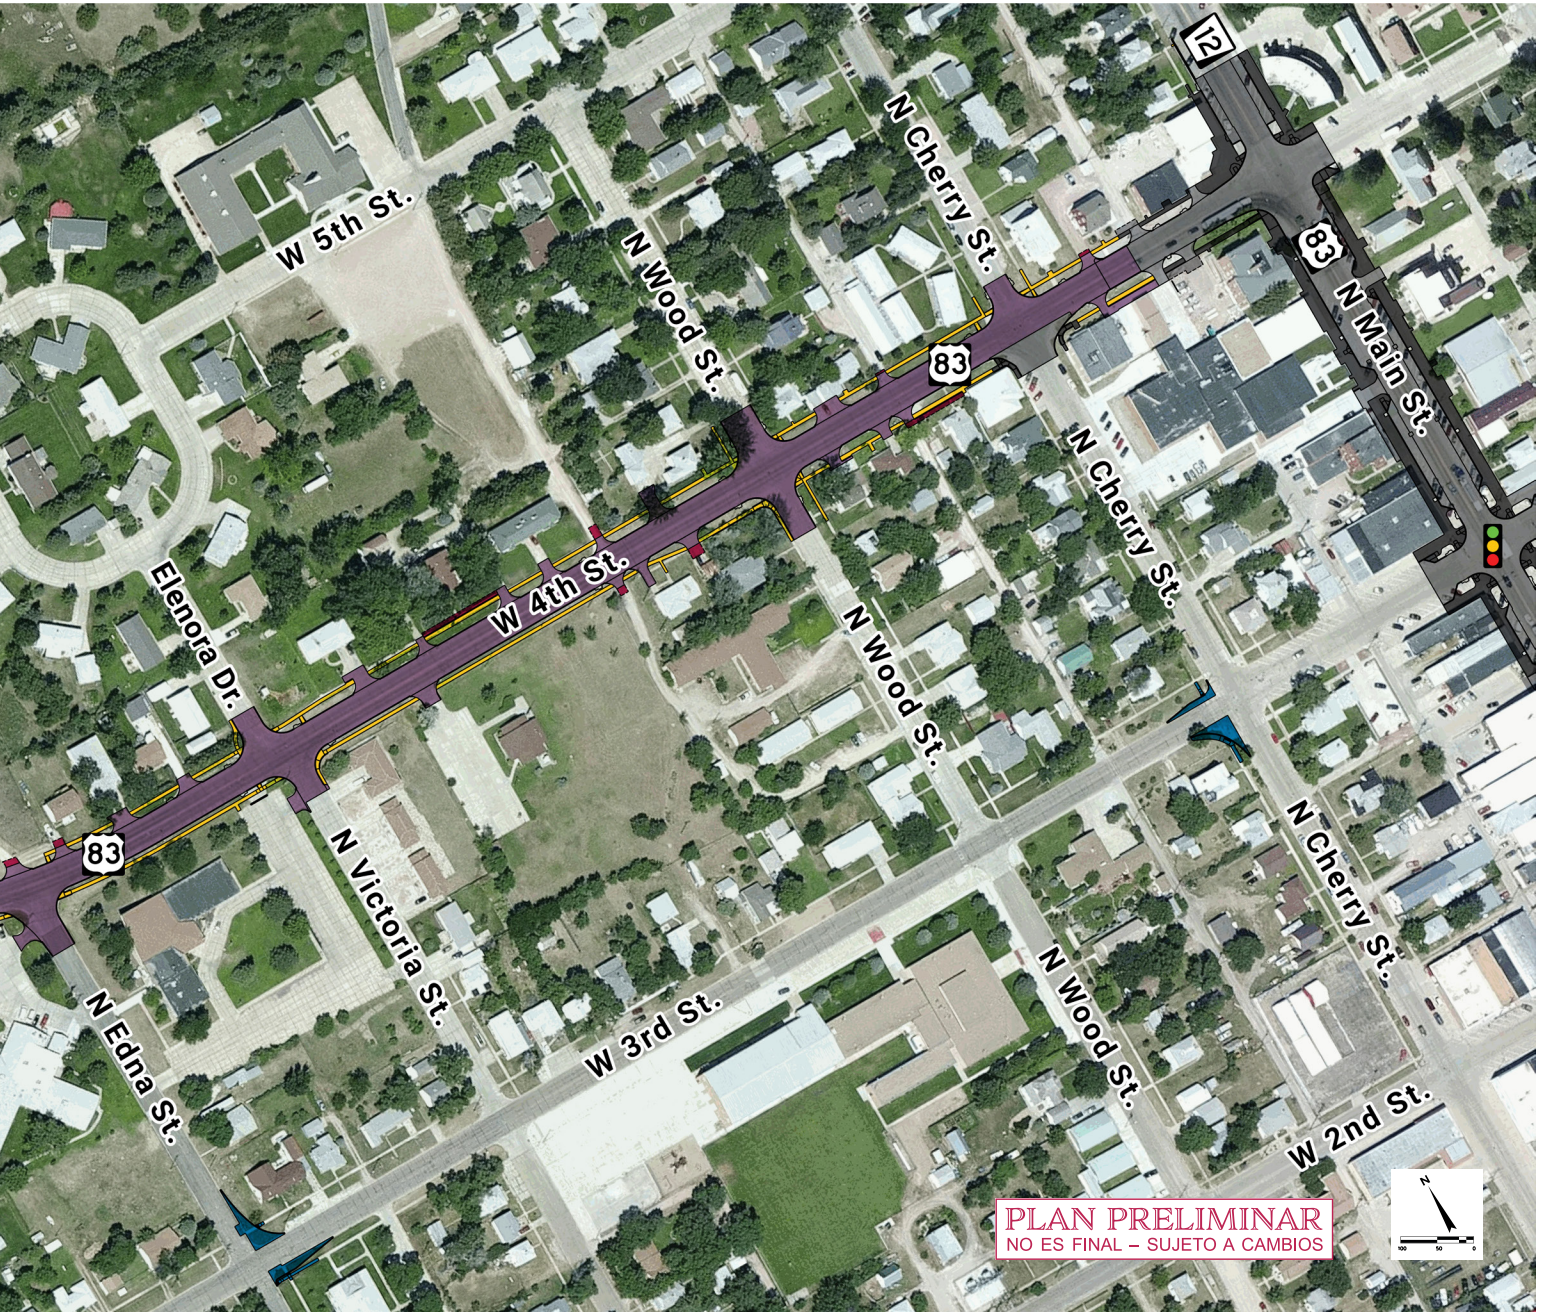

PLAN PRELIMINAR
NO ES FINAL - SUJETO A CAMBIOS

Volúmenes de Tráfico en la Carretera U.S. Highway 83

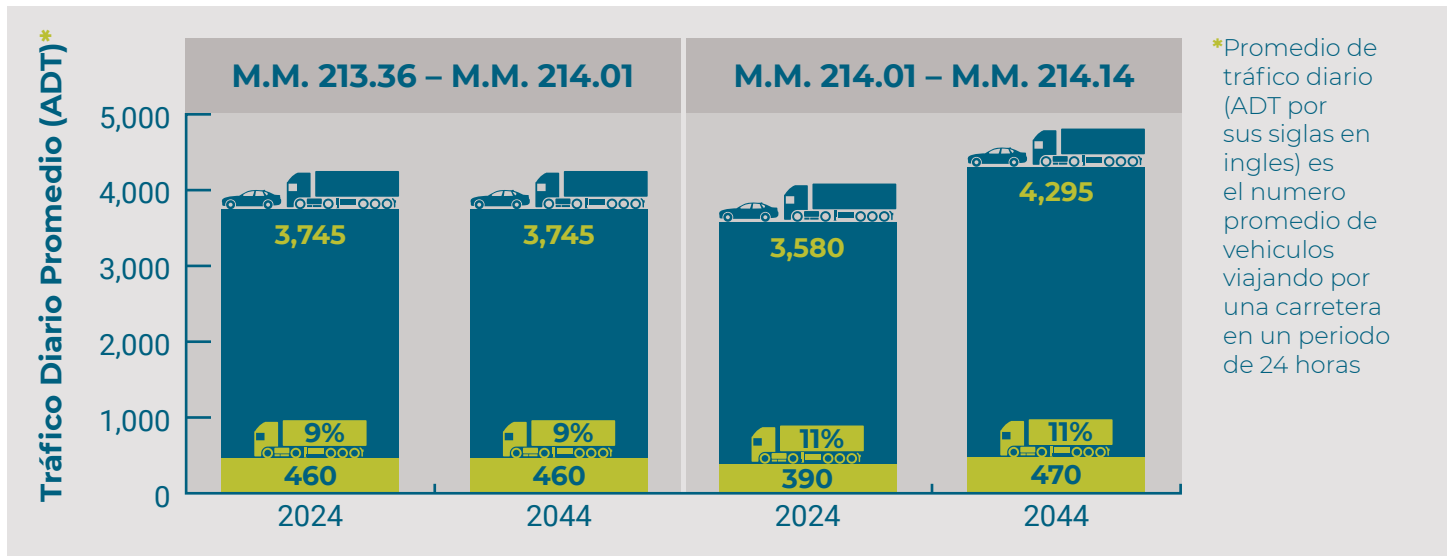

COSTO PREVISTO

El costo previsto para el proyecto de la calle West 4th Street en Valentine es de aproximadamente \$3.3 millones. Los fondos serían derivados de fuentes federales, estatales y locales.



PROYECTOS EN EL ÁREA

Un proyecto independiente identificado como In Valentine [NH-83-4 (121); C.N. 81037] está ubicado dentro de las inmediaciones de este proyecto propuesto. El proyecto reconstruiría 0.64 millas de la carretera US-83 entre los marcadores de milla 212.78 y 213.36. La construcción puede comenzar y/o terminar aproximadamente 500 pies antes o después de los límites reales del proyecto para considerar el pavimento en transición. La construcción de **In Valentine** se completará antes del inicio del proyecto **West 4th Street In Valentine**. Se llevaría a cabo una reunión informativa abierta al público previa al inicio de la construcción para **In Valentine** antes del inicio de la construcción planeada para la primavera de 2021.

Como parte de un proyecto futuro de instalación de una micro-superficie en la carretera N-12, la carretera N-12 se volvería a pavimentar comenzando a 0.03 millas al norte de la unión de la carretera US-83 y la carretera N-12, en el marcador de milla 0.03, extendiéndose hacia el norte y este hasta el marcador de milla 12.97. La construcción de este proyecto de repavimentación podría comenzar y/o terminar aproximadamente 500 pies antes o después de los límites reales del proyecto para acomodar la transición del pavimento. Este proyecto consistiría en reparaciones del pavimento, reparaciones de aceras, aplicación de micro-superficie al pavimento y construcción de nuevas rampas en las aceras para cumplir con los estándares actuales de ADA.

Project Contacts:

Sarah Soula, Gerente de Asuntos Externos de NDOT

PO Box 94759
Lincoln, NE 68509-4759

Teléfono 402-479-4871

Correo electrónico sarah.soula@nebraska.gov

Mark Kovar, Ingeniero del Distrito 8 de NDOT

E Highway 20
736 E 4th Street
Ainsworth, NE 69210-1215

Teléfono 402-387-2471

Correo electrónico mark.kovar@nebraska.gov

Página web <http://dot.nebraska.gov/projects/future-projects>. Hacer clic en el vínculo "West 4th Street In Valentine".